


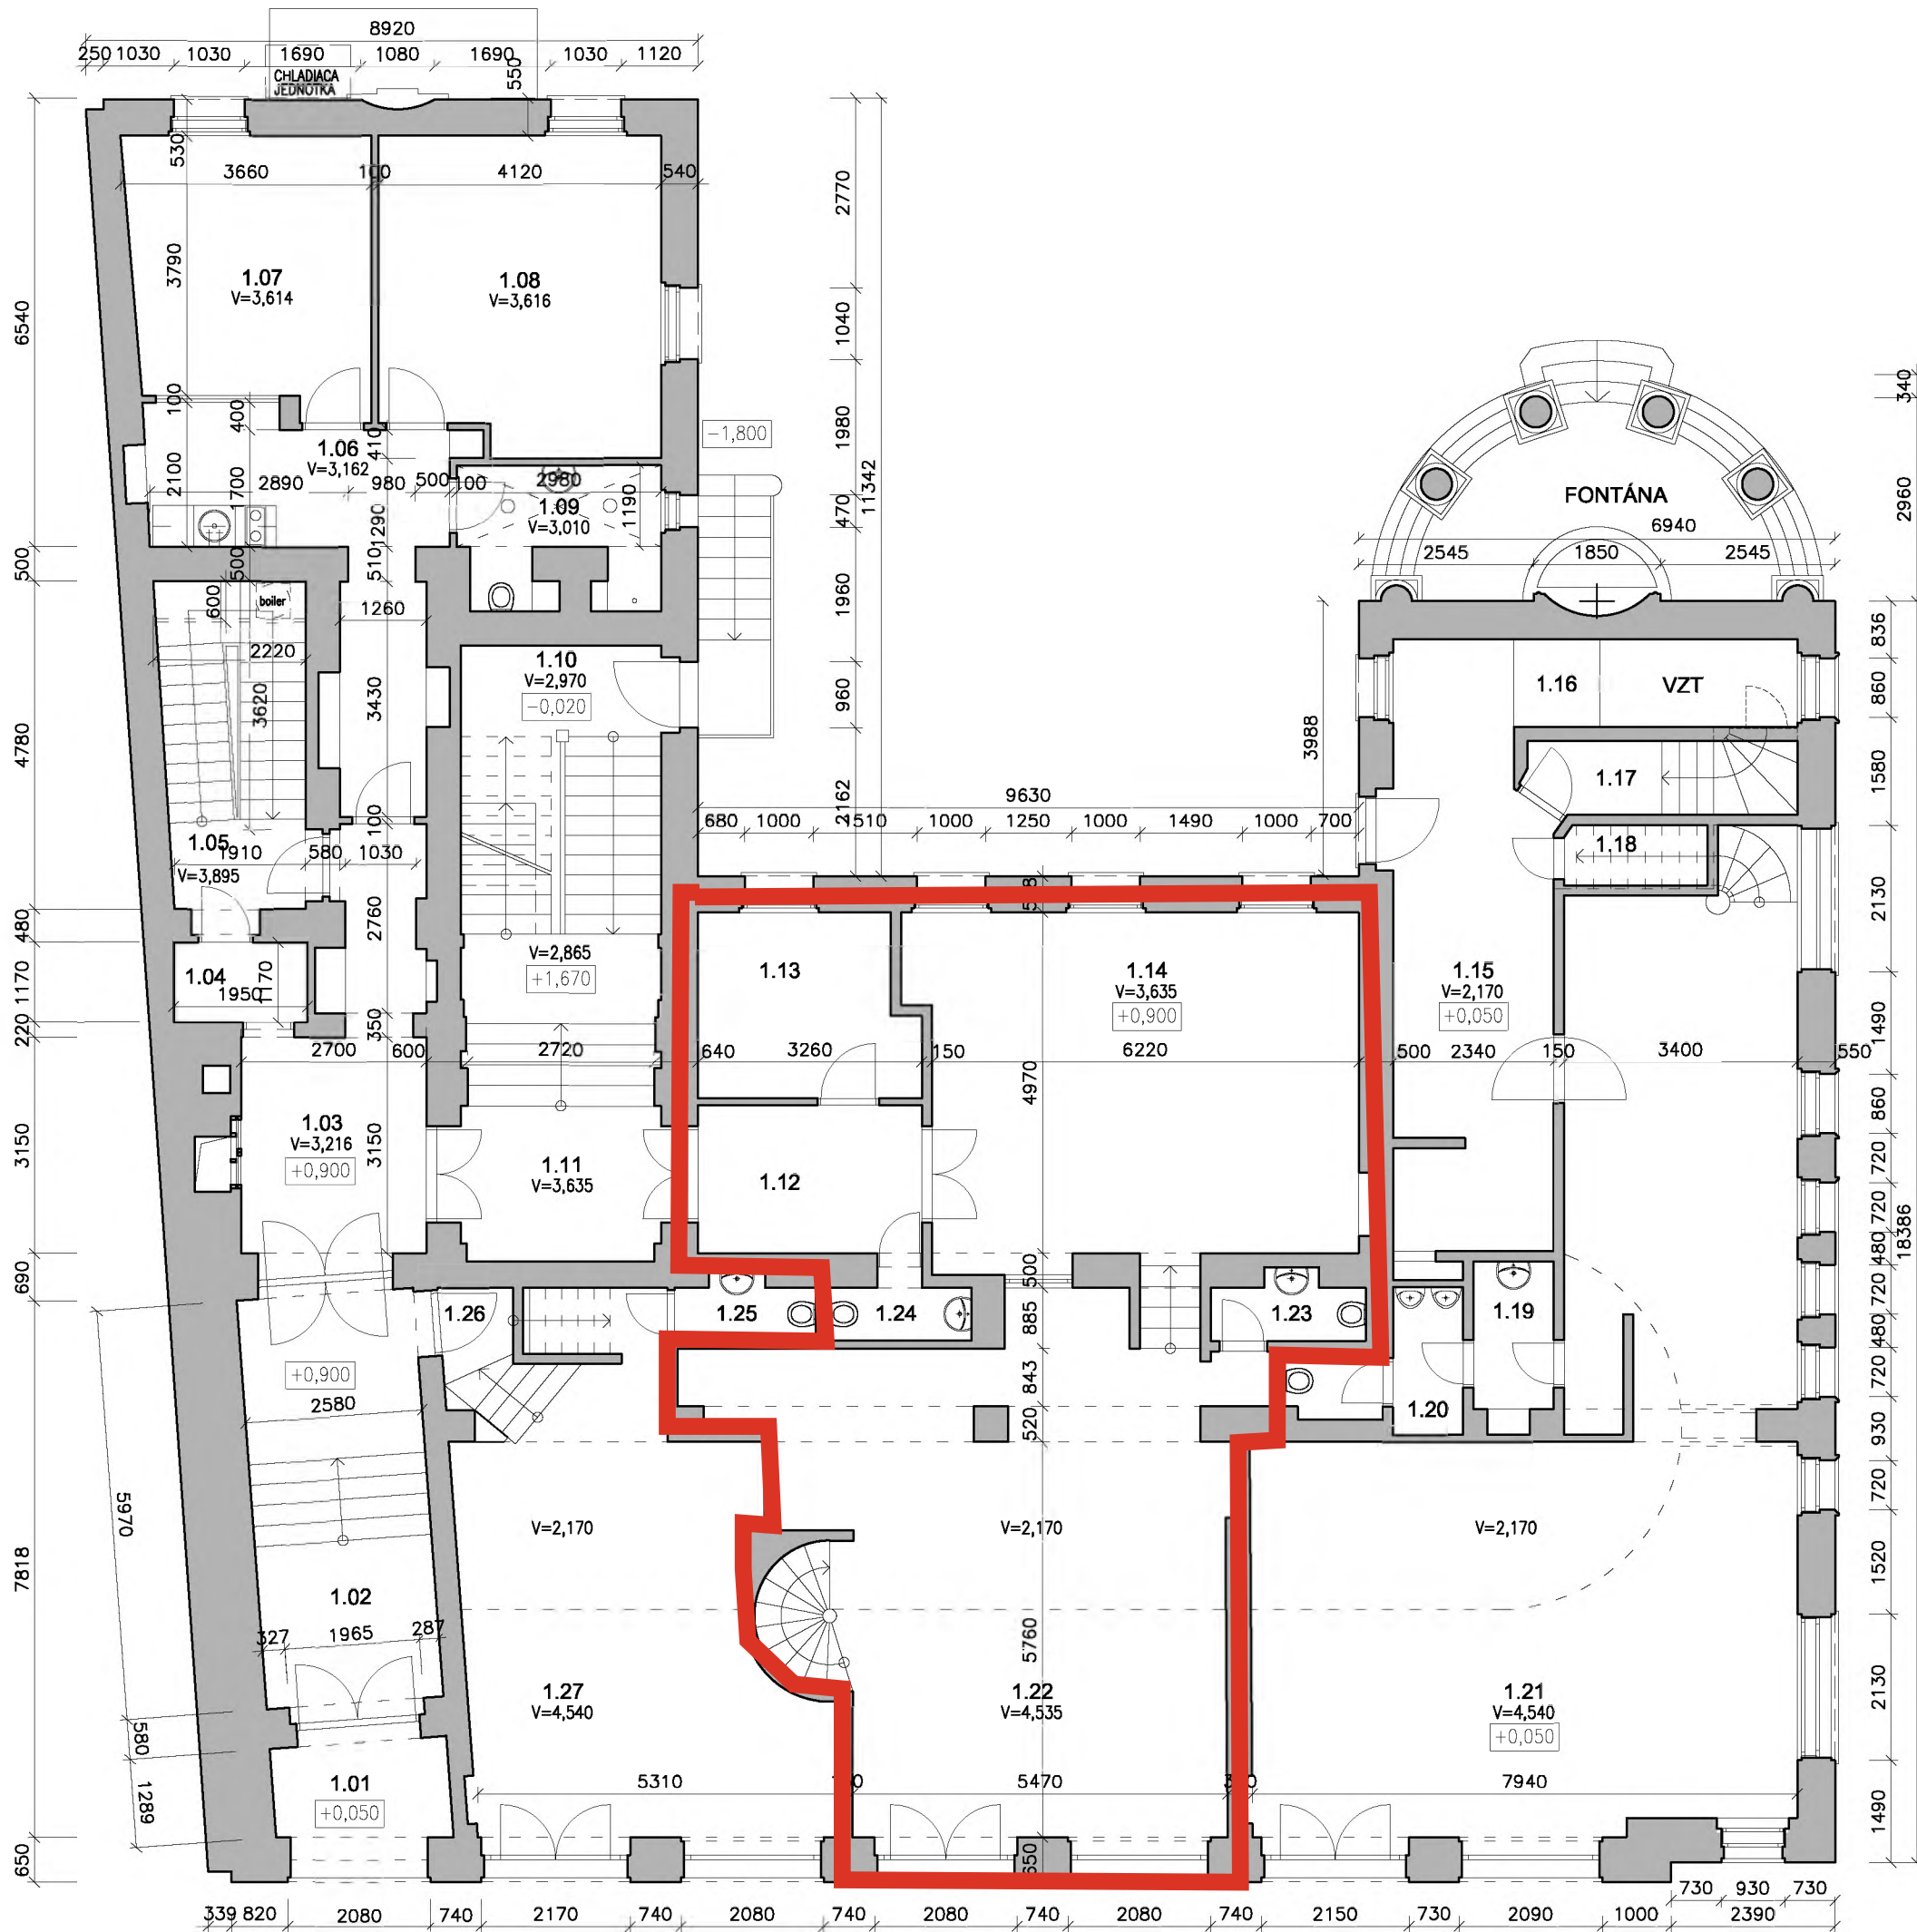

LEGENDA

ČÍS. MIEST.	ÚČEL MIESTNOSTI PROSTREDIE	PLOCHA m ²	SV.VÝŠKA m	OBJEM m ³
1.01	ZÁVETRIE	5,18	2,46	4,08
1.02	CHODBA+VYROVNÁVACIE SCHODY	16,45	2,46	12,23
1.03	CHODBA	13,03	2,46	8,93
1.04	VÝTAHOVÁ ŠACHTA	2,28	2,96	12,61
1.05	SCHODY	10,58	2,96	9,24
1.06	CHODBA	13,32	2,96	4,11
1.07	KANCELÁRIA	13,68	2,58	14,16
1.08	KANCELÁRIA	18,53	2,58	12,90
1.09	WC, SPRCHA	5,41	2,58	11,89
1.10	SCHODY	19,66	2,58	10,63
1.11	CHODBA	7,61	2,98	30,13
1.12	CHODBA	7,04	2,96	46,89
1.13	KANCELÁRIA	8,16	2,96	99,46
1.14	KANCELÁRIA	32,16	2,96	237,78
1.15	KUCHYŇA	19,66	4,75	109,39
1.16	STROJOVNÁ VZDUCHOTECHNIKY	5,29	2,97	14,97
1.17	CHODBA A SCHODY	4,17	2,97	12,03
1.18	SKLAD	1,83	2,20	26,16
1.19	PREDSEŇ	2,52	2,38	35,70
1.20	WC – MUŽI	3,58	2,38	12,45
1.21	REŠTAURÁCIA	73,92	2,96	237,78
1.22	OBCHODNÝ PRIESTOR	50,17	4,75	109,39
1.23	WC	2,00	2,97	14,97
1.24	WC	1,79	2,97	12,03
1.25	WC	1,83	2,20	26,16
1.26	PODESTA	1,27	2,38	35,70
1.27	OBCHODNÝ PRIESTOR	33,84	2,38	12,45
SPOLU		374,98		1413,03

AUTOR :	ARCH. ALEXANDER FEIGLER	1923	Ing. arch. Juraj Šimek autorský architektný štúdio AA 0108
PASPORTIZÁCIA :	ING. ARCH. JURAJ ŠIMEK		
VYPRACOVAL :	MGR. ART. MARTIN ŠIMEK		
TEL / FAX :	02 / 5477 3327	e-mail: juroj.simek@e-form.sk	
INVESTOR :	WÜSTENROT POISTOVŇA, a.s.		Studenohorská 27 841 03 Bratislava
	KARADŽIČOVA 17, 825 22 BRATISLAVA		
MIESTO :	BRATISLAVA		
OKRES / K.Ú. :	BRATISLAVA 1 / STARÉ MESTO		
STAVBA :	POLYFUNKČNÁ BUDOVA - PASPORT		FORMÁT A4
	STEFANIKOVA 14, BRATISLAVA		
	parcela č. 7704, 7705		
PRÍLOHA :	PÔDORYS 1. NP		MIERKA 1:100
		SOPR. Č. Č.v.	1.3