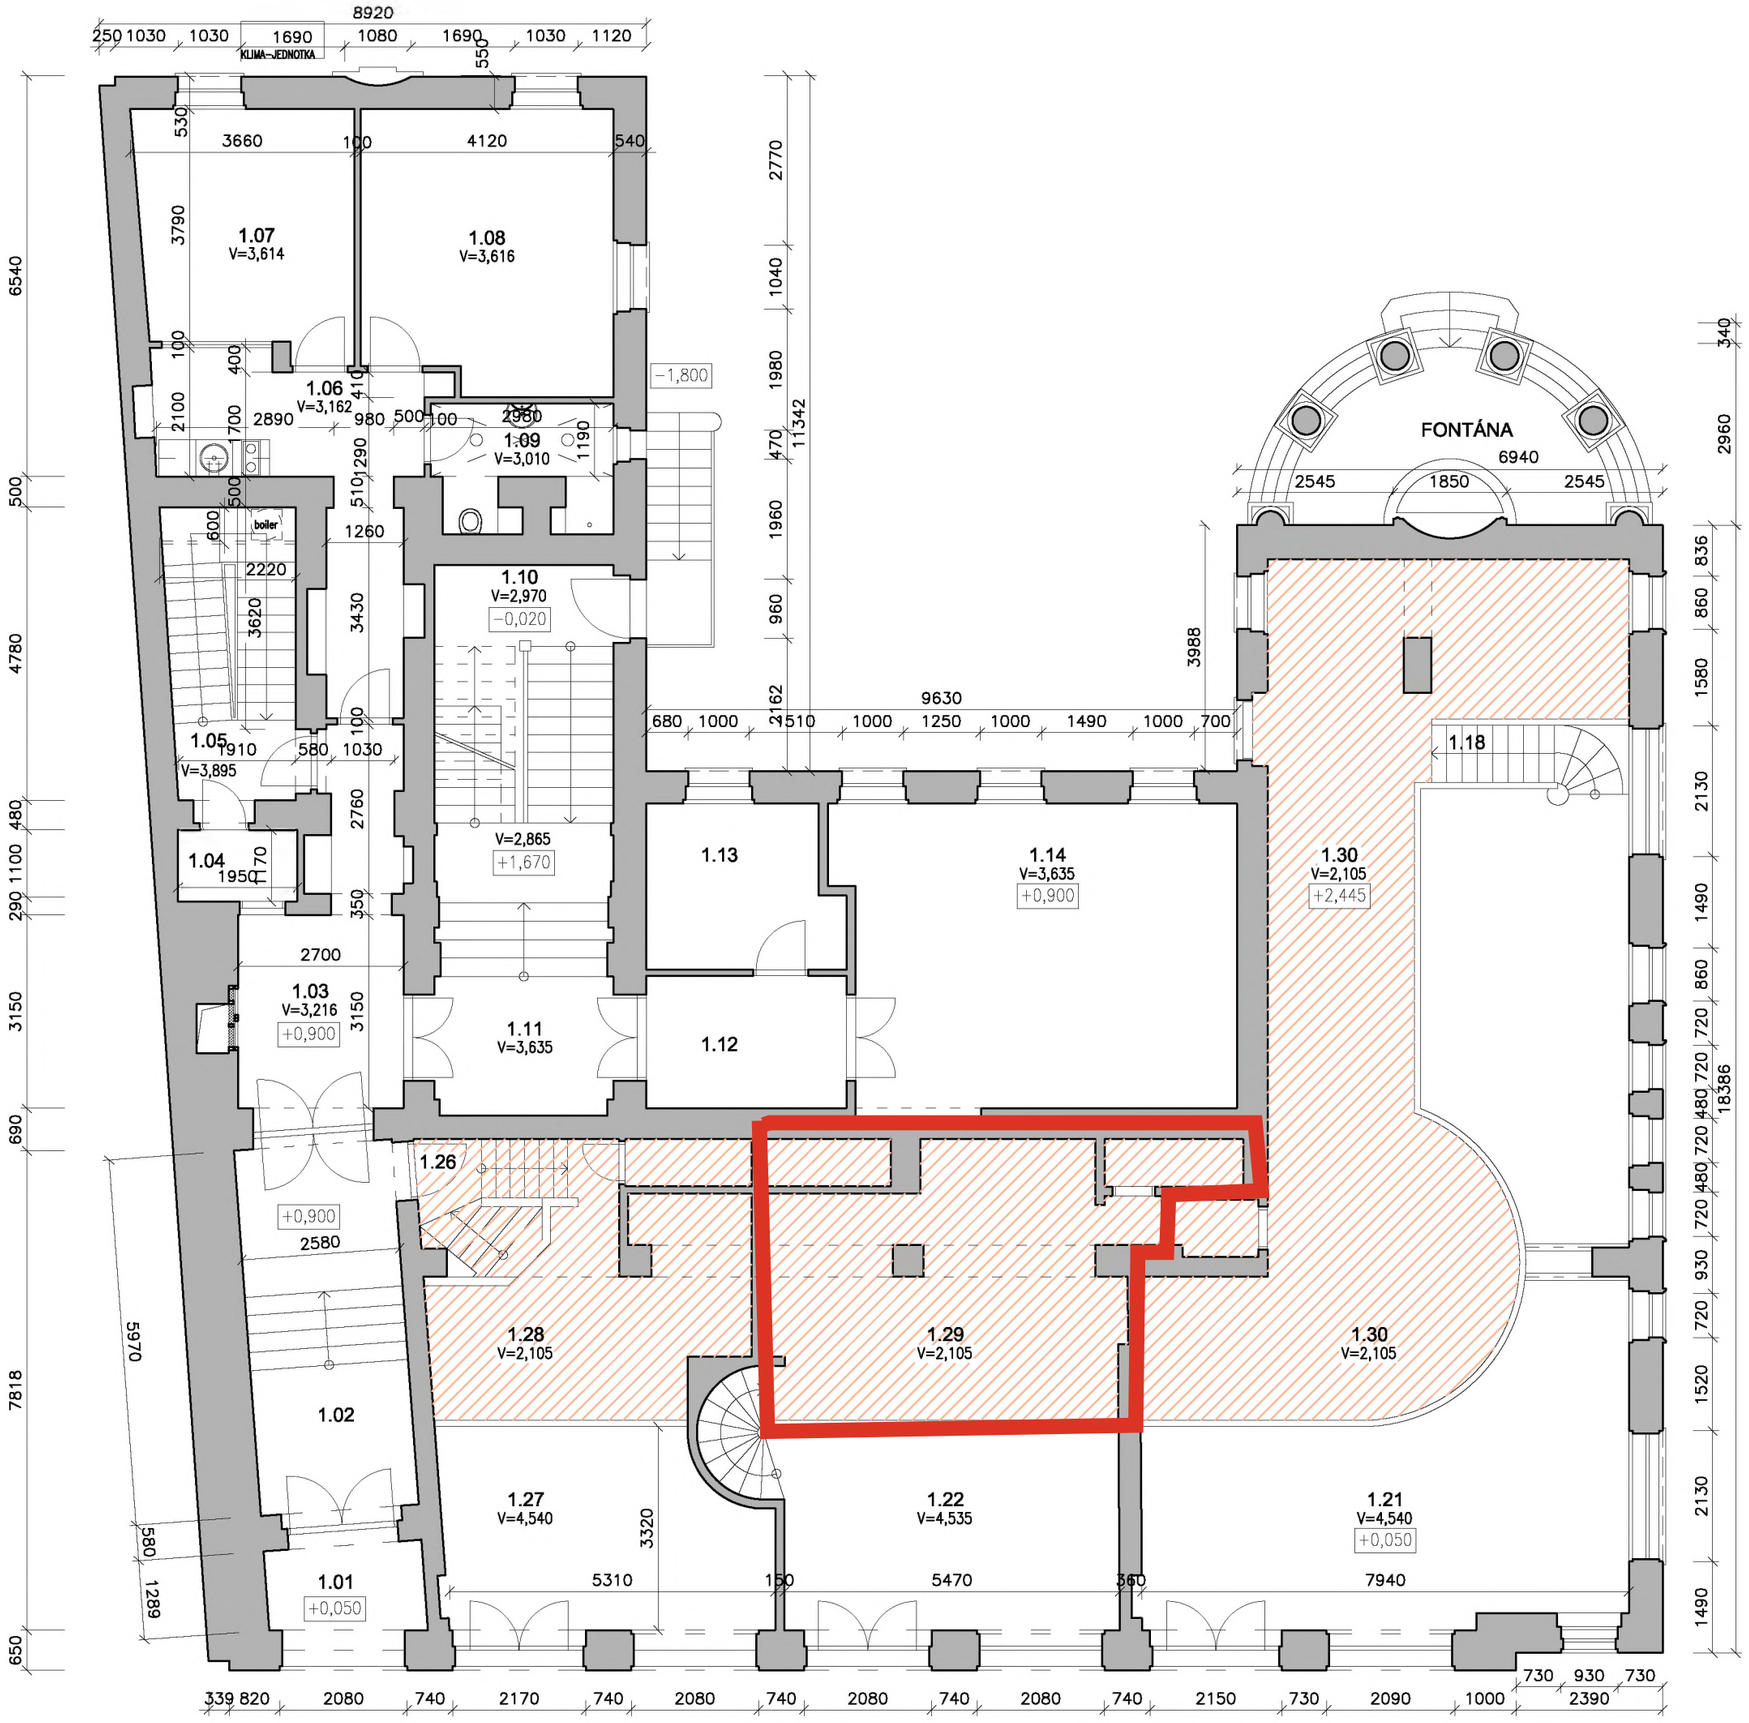

LEGENDA

ČÍS. MIEST.	ÚČEL MIESTNOSTI PROSTREDIE	PLOCHA m2	SV.VÝŠ. m	OBJEM m3
1.01	ZÁVETRIE	5,18	2,46	4,08
1.02	CHODBA+VYROVNÁVACIE SCHODY	16,45	2,46	12,23
1.03	CHODBA	13,03	2,46	8,93
1.04	VÝŤAHOVÁ ŠACHTA	2,28	2,96	12,61
1.05	SCHODY	10,58	2,96	9,24
1.06	CHODBA	13,32	2,96	4,11
1.07	KANCELÁRIA	13,68	2,58	14,16
1.08	KANCELÁRIA	18,53	2,58	12,90
1.09	WC, SPRCHA	5,41	2,58	11,89
1.10	SCHODY	19,66	2,58	10,63
1.11	CHODBA	7,61	2,98	30,13
1.12	CHODBA	7,04	2,96	46,89
1.13	KANCELÁRIA	8,16	2,96	99,46
1.14	KANCELÁRIA	32,16	2,96	237,78
1.15	KUCHYŇA	19,66	4,75	109,39
1.16	STROJOVŇA VZDUCHOTECHNIKY	5,29	2,97	14,97
1.17	CHODBA A SCHODY	4,17	2,97	12,03
1.18	SKLAD	1,83	2,20	26,16
1.19	PREDSIEŇ	2,52	2,38	35,70
1.20	WC – MUŽI	3,58	2,38	12,45
1.21	REŠTAURÁCIA	73,92	2,96	237,78
1.22	OBCHODNÝ PRIESTOR	50,17	4,75	109,39
1.23	WC	2,00	2,97	14,97
1.24	WC	1,79	2,97	12,03
1.25	WC	1,83	2,20	26,16
1.26	PODESTA	1,27	2,38	35,70
1.27	OBCHODNÝ PRIESTOR	33,84	2,38	12,45
	SPOLU	123,33		348,07

LEGENDA - GALÉRIA

ČÍS. MIEST.	ÚČEL MIESTNOSTI PROSTREDIE	PLOCHA m2	SV.VÝŠ. m	OBJEM m3
1.28	GALÉRIA	21,80	2,105	*
1.29	GALÉRIA	27,47	2,105	*
1.30	GALÉRIA	54,68	2,105	*
	SPOLU	103,95		*

OBJEM GALÉRIÍ JE ZAPOČÍTANÝ DO OBJEMOV 1. NP

PÔVODNÉ MURIVO

NOVÉ SADROKARTÓNOVÉ PRIEČKY

AUTOR :	ARCH. ALEXANDER FEIGLER	1923	Ing. arch. Juraj Šimek, autorizovaný architekt SKA AA 0196, Studenohorská 27, 841 03 Bratislava
PASPORTIZÁCIA :	ING. ARCH. JURAJ ŠIMEK		
VYPRACOVAL:	MGR. ART. MARTIN ŠIMEK		
TEL /FAX :	02 / 5477 3327 e-mail: juraj.simek@s-form.sk		
INVESTOR:	WÜSTENROT POISŤOVŇA, a.s. KARADŽIČOVA 17, 825 22 BRATISLAVA		
MIESTO:	BRATISLAVA	FORMÁT	A4
OKRES/K.Ú.:	BRATISLAVA 1 / STARÉ MESTO	DÁTUM	06/2012
STAVBA :	POLYFUNKČNÁ BUDOVA - PASPORT ŠTEFÁNIKOVA 14, BRATISLAVA parcela č. 7704, 7705	STUPEŇ	PASPORT BUDOVY
		ČÍS. ZÁK.	05–00/2012
		ZMENA	.
		ČASŤ/OBJEKT	
PRÍLOHA :	PÔDORYS - MEZZANIN	MIERKA 1:100	SÚPR. Č. / Č.V. 1.8