


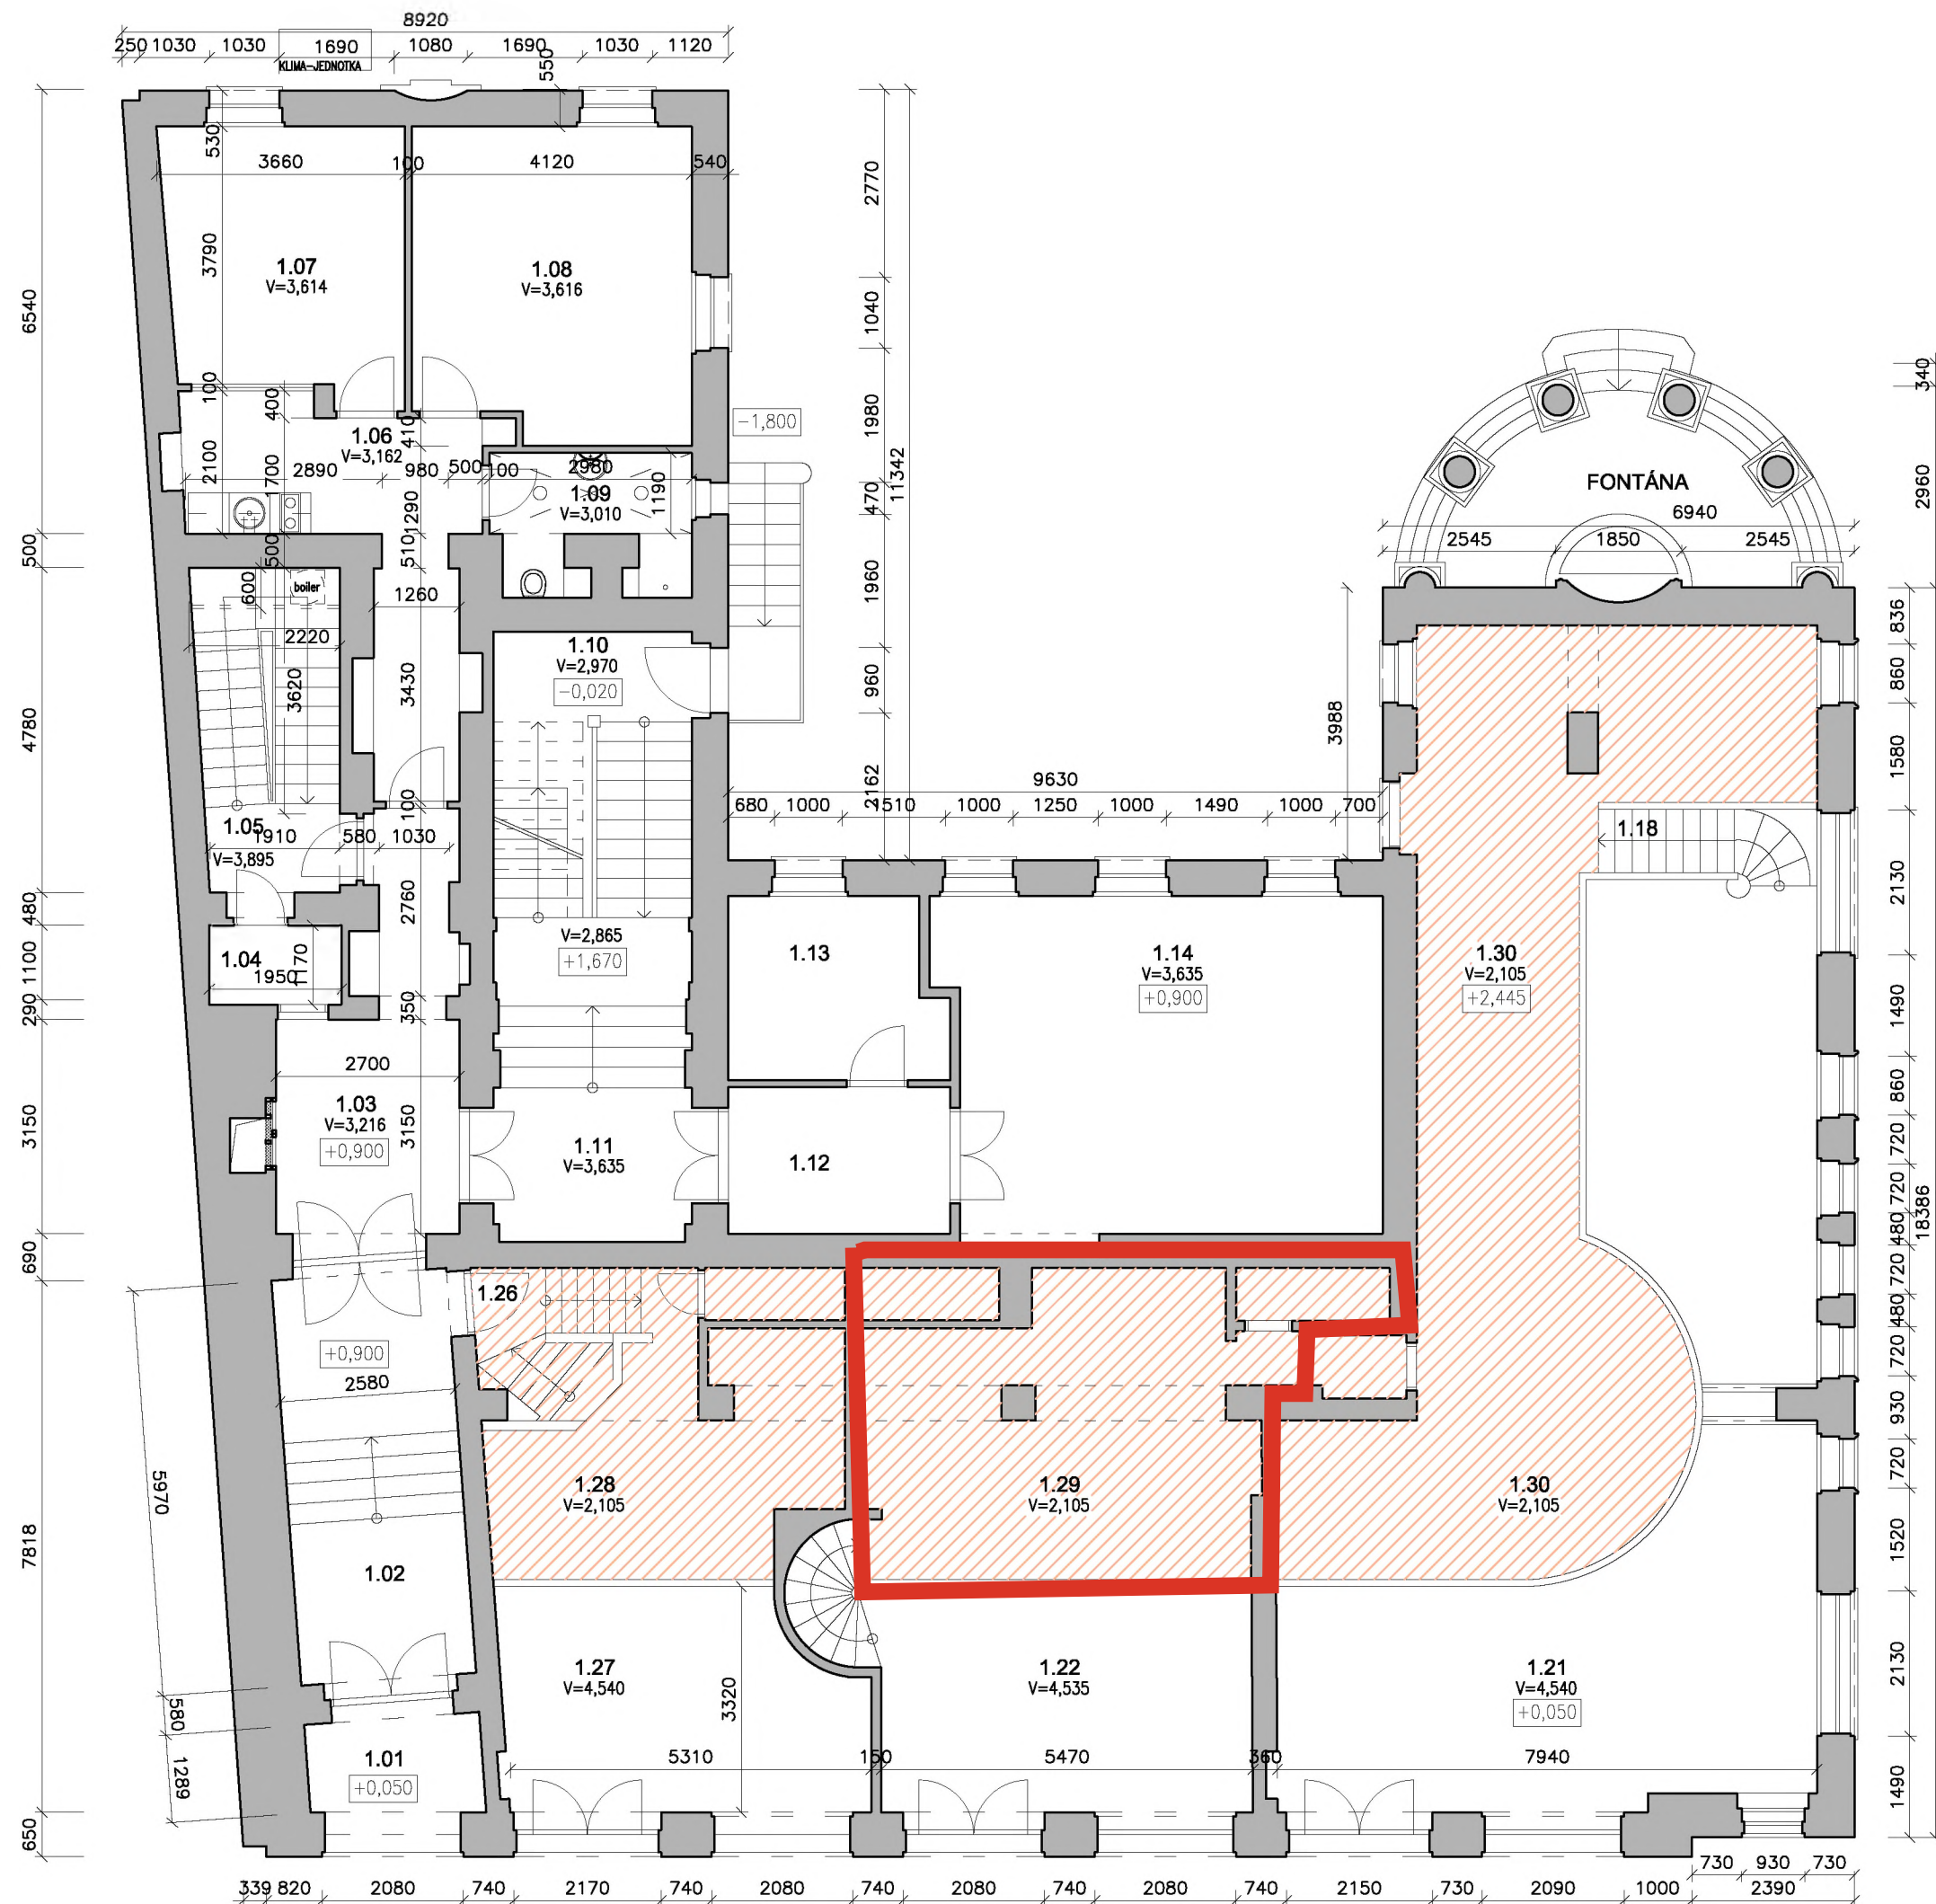

LEGENDA

ČÍS. MIEST.	ÚČEL MIESTNOSTI PROSTREDIE	PLOCHA m ²	SV.VÝŠ. m	OBJEM m ³
1.01	ZÁVETRIE	5,18	2,46	4,08
1.02	CHODBA+VYROVNÁVACIE SCHODY	16,45	2,46	12,23
1.03	CHODBA	13,03	2,46	8,93
1.04	VÝTAHOVÁ ŠACHTA	2,28	2,96	12,61
1.05	SCHODY	10,58	2,96	9,24
1.06	CHODBA	13,32	2,96	4,11
1.07	KANCELÁRIA	13,68	2,58	14,16
1.08	KANCELÁRIA	18,53	2,58	12,90
1.09	WC, SPRCHA	5,41	2,58	11,89
1.10	SCHODY	19,66	2,58	10,63
1.11	CHODBA	7,61	2,98	30,13
1.12	CHODBA	7,04	2,96	46,89
1.13	KANCELÁRIA	8,16	2,96	99,46
1.14	KANCELÁRIA	32,16	2,96	237,78
1.15	KUCHYŇA	19,66	4,75	109,39
1.16	STROJOVNÁ VZDUCHOTECHNIKY	5,29	2,97	14,97
1.17	CHODBA A SCHODY	4,17	2,97	12,03
1.18	SKLAD	1,83	2,20	26,16
1.19	PREDSEŇ	2,52	2,38	35,70
1.20	WC – MUŽI	3,58	2,38	12,45
1.21	REŠTAURÁCIA	73,92	2,96	237,78
1.22	OBCHODNÝ PRIESTOR	50,17	4,75	109,39
1.23	WC	2,00	2,97	14,97
1.24	WC	1,79	2,97	12,03
1.25	WC	1,83	2,20	26,16
1.26	PODESTA	1,27	2,38	35,70
1.27	OBCHODNÝ PRIESTOR	33,84	2,38	12,45
SPOLU		123,33		348,07

LEGENDA - GALÉRIA

ČÍS. MIEST.	ÚČEL MIESTNOSTI PROSTREDIE	PLOCHA m ²	SV.VÝŠ. m	OBJEM m ³
1.28	GALÉRIA	21,80	2,105	*
1.29	GALÉRIA	27,47	2,105	*
1.30	GALÉRIA	54,68	2,105	*
SPOLU		103,95		*

OBJEM GALÉRIÍ JE ZAPOČÍTANÝ DO OBJEMOV 1. NP

LEGENDA
PŮVODNÉ MURIVO
NOVÉ SADROKARTONOVÉ PŘECHY

AUTOR : ARCH. ALEXANDER FEIGLER	1923		Ing. arch. Juraj Šimek
PASPORTIZÁCIA : ING. ARCH. JURAJ ŠIMEK			autorský architektský SIAA AA 0198
VYPRACOVAL : MGR. ART. MARTIN ŠIMEK			Studenohorská 27
TEL / FAX : 02 / 5477 3327	e-mail: juroj.simek@e-form.sk		841 03 Bratislava
INVESTOR : WÜSTENROT POISTOVŇA, a.s.	KARADŽIČOVA 17, 825 22 BRATISLAVA	FORMÁT	A4
MIESTO : BRATISLAVA		DÁTUM	06/2012
OKRES/K.Ú. : BRATISLAVA 1 / STARÉ MESTO		STUPEŇ	PASPORT BUDOVY
STAVBA : POLYFUNKČNÁ BUDOVA - PASPORT	STEFANIKOVA 14, BRATISLAVA	ČÍS. ZÁK.	05-00/2012
	parcely č. 7704, 7705	ZMENA	
PRÍLOHA : PÔDORYS - MEZZANIN		MIERKA	1:100
		SOPR. Č.	Č.V. 1.8